




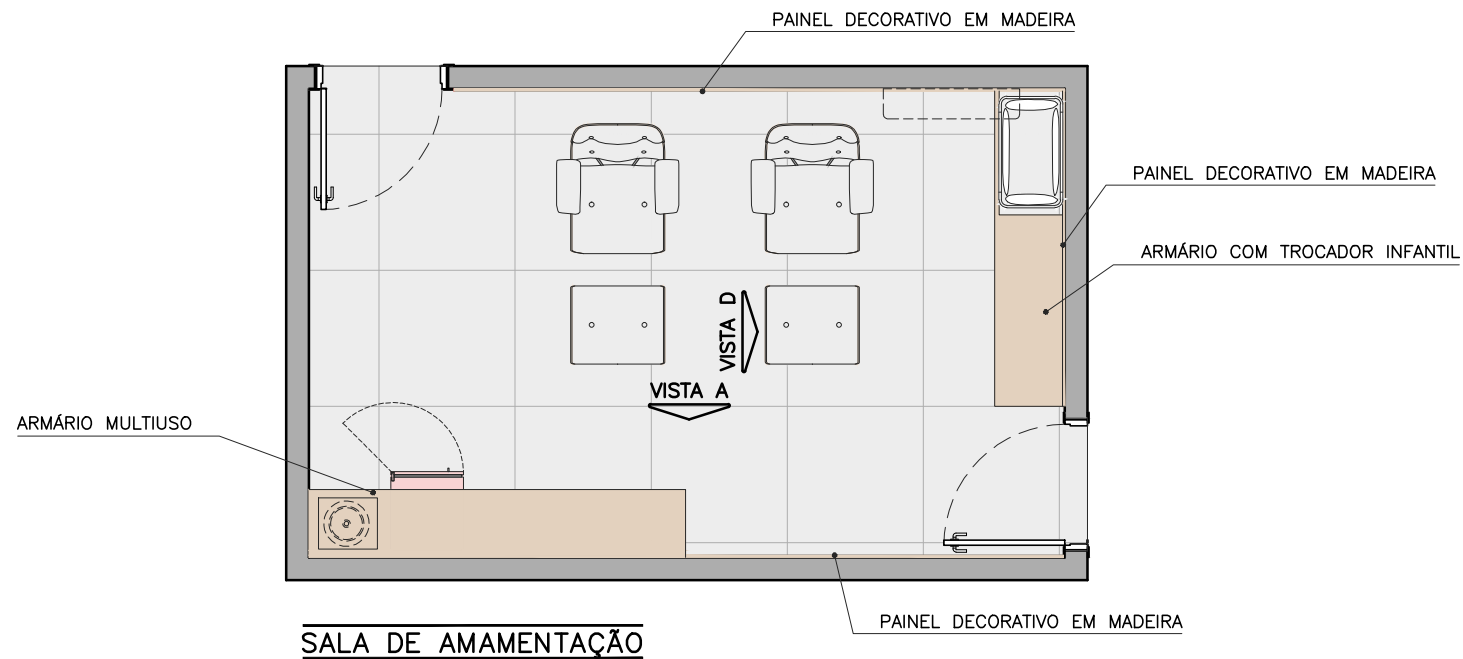

SALA DE AMAMENTAÇÃO

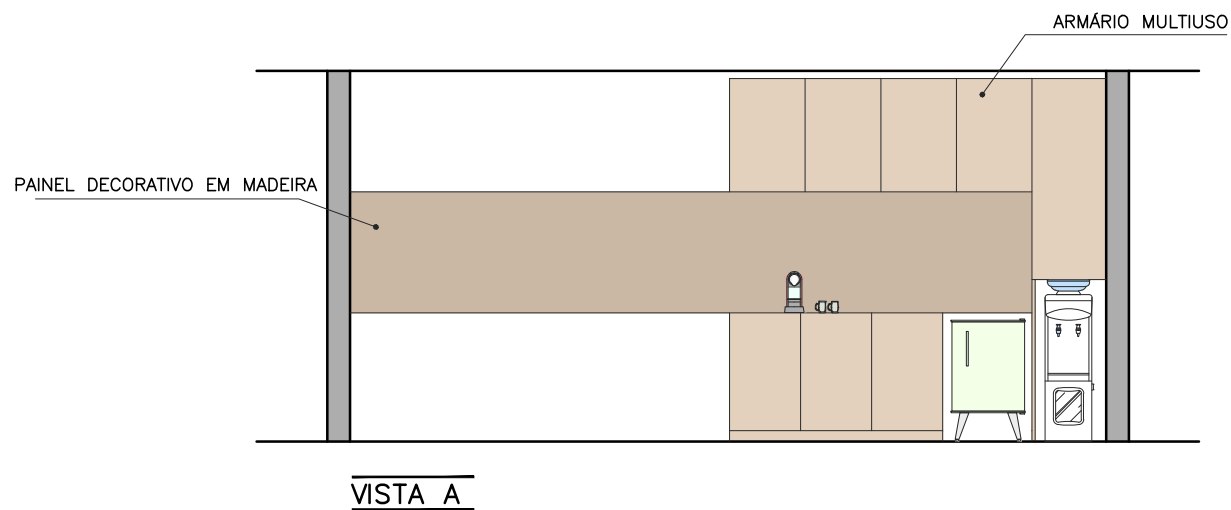

VISTA A

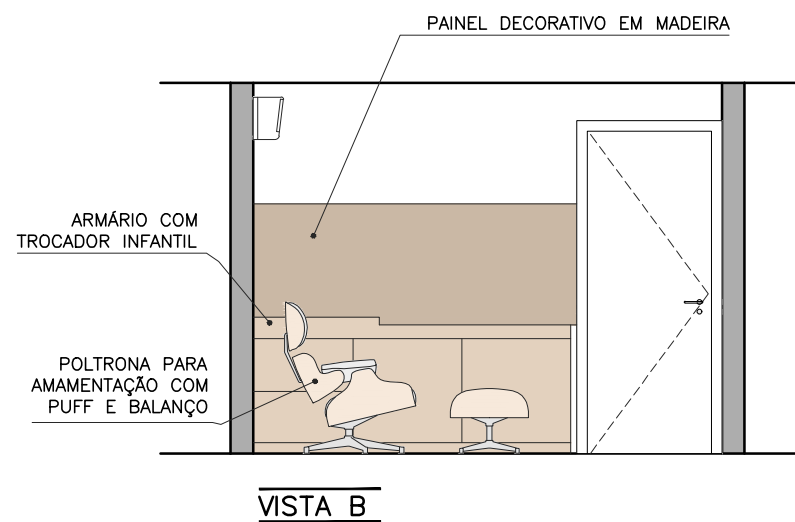

VISTA B

- NOTAS
- COTAS EM METROS;
 - COTAS DE NÍVEL EM METROS;
 - CONFERIR MEDIDAS, ABERTURAS, NÍVEIS E PRUMOS NO LOCAL;
 - MEDIDAS EM COTA PREVALECEM SOBRE O DESENHO;
 - ESSA PRANCHA DEVE SER IMPRESSA COLORIDA;

DATA **08/09/2025** | DESENHO **PEDRO I. MIRANDA**

RESPONSÁVEL **ENG. EDUARDO ARAUJO**

ARQUIVO **SALA_AMAMENTAÇÃO.DWG**

ESCALA **INDICADA** | COD. DO PROJETO **XX**

DISCIPLINA **INTERIORES**

FASE **EXECUTIVO**

FOLHA **01 / 01**

TÍTULO **LAYOUT**

PROJETO **SALA DE AMAMENTAÇÃO**

CLIENTE **COORDENADORIA DE GESTÃO**

TRABALHO DESENVOLVIDO POR:

